DIMOSTRAZIONE IN GRANDE DELLE PARTI DEL TEMPIO DELLA FORTVNA VIRILE

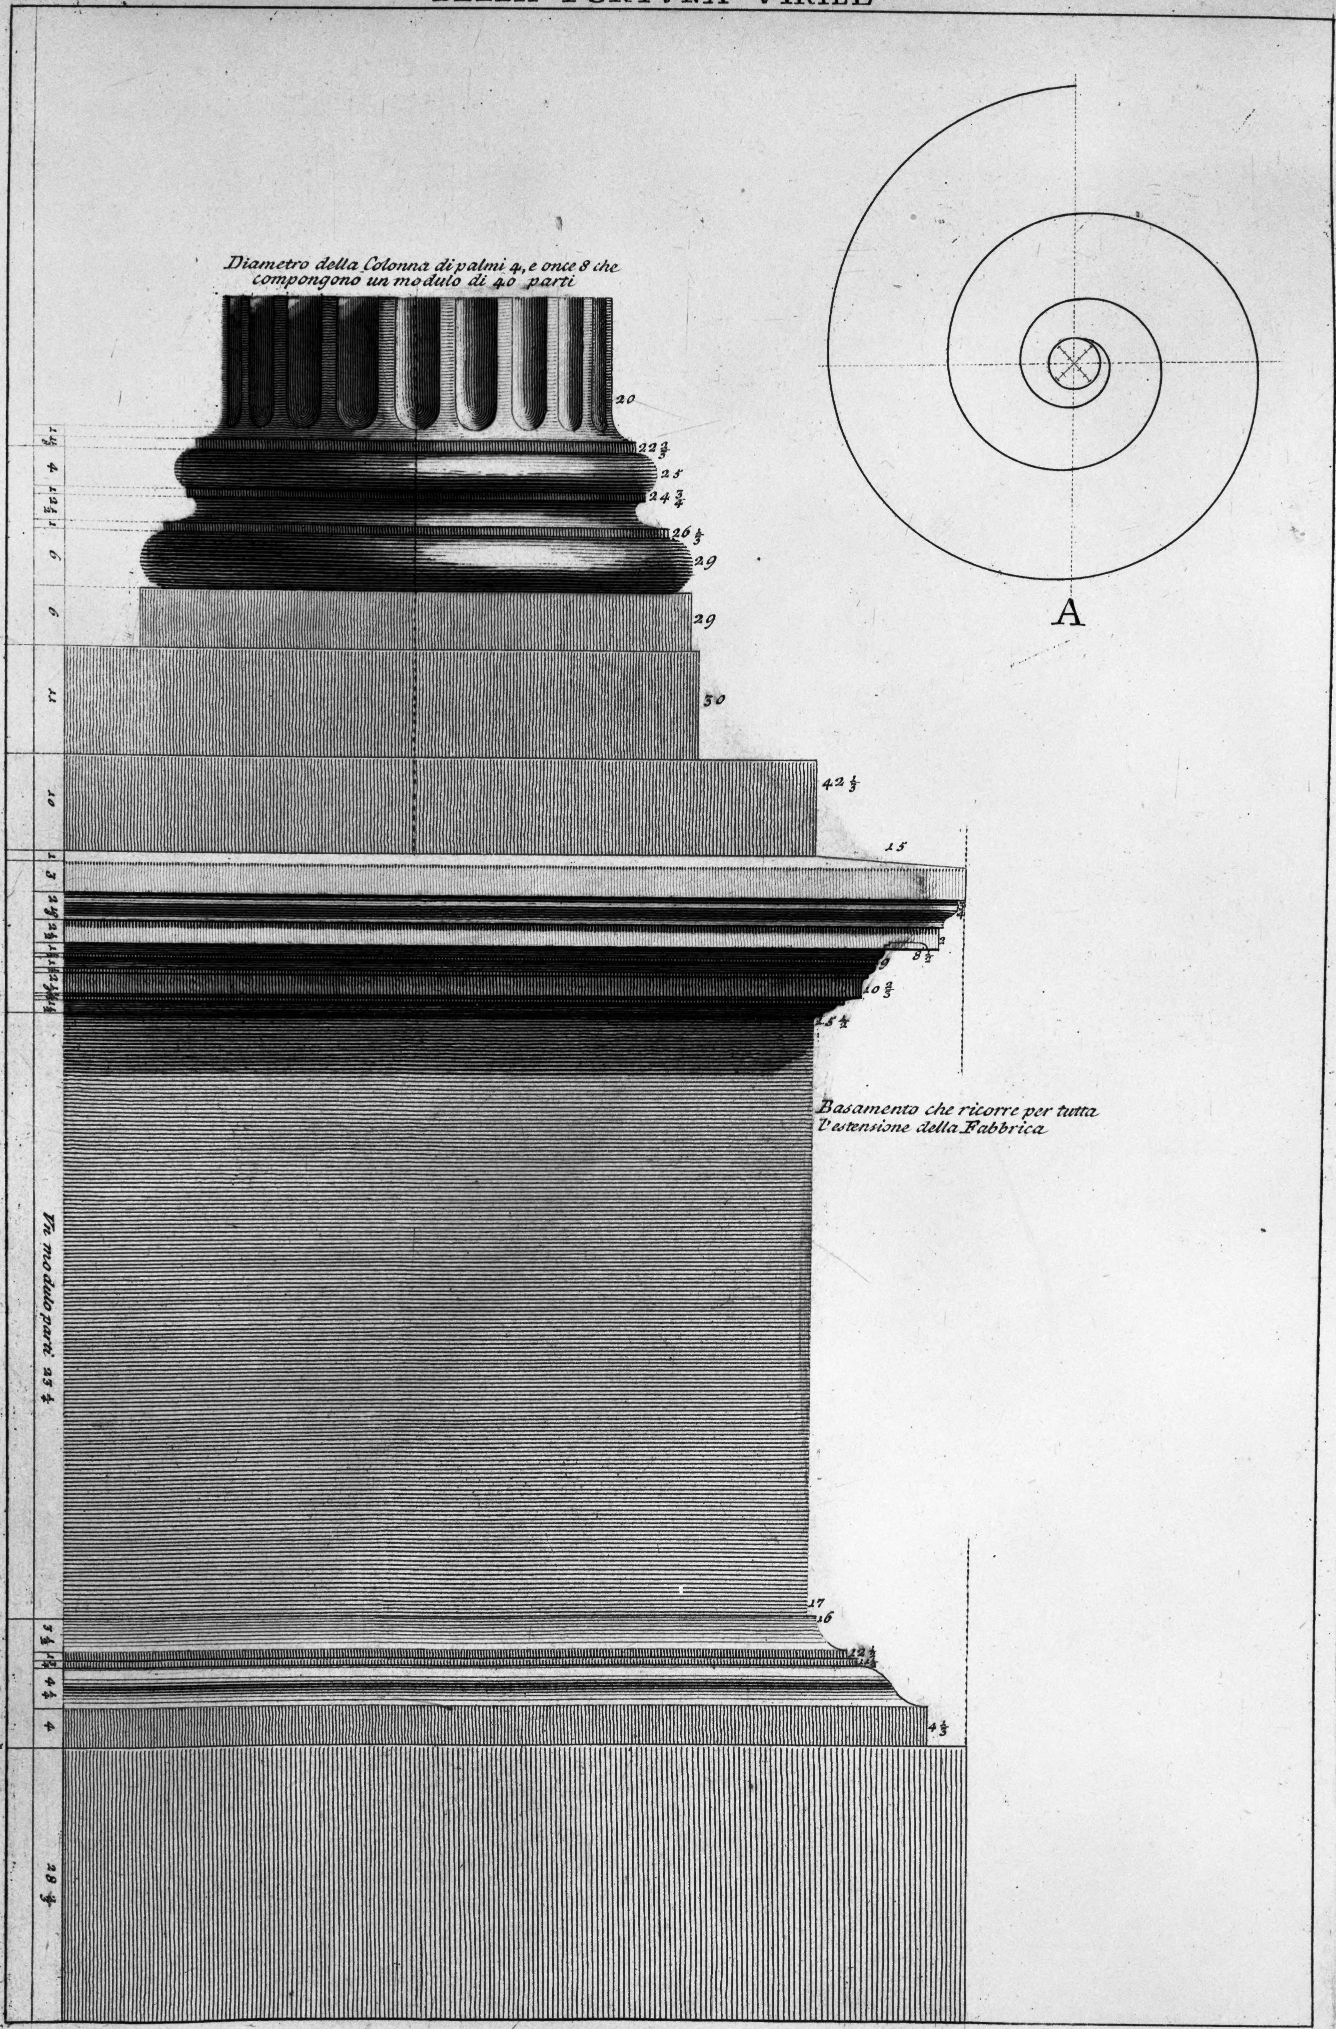

A. *Modinatura della cornice della prima costruzione del Tempio.* B. *Modinatura di stucco, la quale dopo l'incendio ricopriva la cornice per tutta l'estensione del Tempio.* C. *Inclinazione del listello della cornice fatta per ovviare alla disuguaglianza che altrimente sarebbe occorsa nella grossezza della gola del frontespizio; il qual ripiego siccome produce deformità nella parte laterale, non è plausibile, potendosi in tal caso usare quello da me dimostrato alla lett.* D, *e ritratto dalla osservazione di altri monumenti antichi.* E. *Vno de' quattro capitelli angolari inverso.* F. *Voluta angolare, la quale benchè rovinata, è stata nondimeno da me supplita a foggia di quelle di altri capitelli angolari antichi.* G. *Profilo del capitello.* H. *Sezione del medesimo. Notasi che l'investitura fatta di stucco alle volute de' capitelli delle colonne del Tempio non hanno i dovuti ritorcimenti secondo il buon gusto praticato in molte altre fabbriche de' tempi antichi, e dimostrato nella precedente Tavola* LI. *alla lettera* A.

Piranesi Archit. dis. inc.